



ΕΦΗΜΕΡΙΣ ΤΗΣ ΚΥΒΕΡΝΗΣΕΩΣ

ΤΗΣ ΕΛΛΗΝΙΚΗΣ ΔΗΜΟΚΡΑΤΙΑΣ

ΤΕΥΧΟΣ ΤΕΤΑΡΤΟ

Αρ. Φύλλου **937**

10 Νοεμβρίου 1995

ΠΕΡΙΕΧΟΜΕΝΑ

ΑΝΑΔΑΣΩΣΕΙΣ

ΑΠΟΦΑΣΕΙΣ

ΠΟΛΕΟΔΟΜΙΑ

ΑΠΟΦΑΣΕΙΣ

ΑΝΑΔΑΣΩΣΕΙΣ

ΑΠΟΦΑΣΕΙΣ

Αριθ. 3462 (1)

Κήρυξη ως αναδασωτέας εκτάσεως εμβαδού πέντε στρεμμάτων και διακοσίων είκοσι τεσσάρων (5,224) στη θέση «Ριζό» Περιφέρειας Κοινότητας Μπιζανίου Ν. Ιωαννίνων.

Ο ΠΕΡΙΦ/ΚΟΣ Δ/ΝΤΗΣ Ν. ΙΩΑΝΝΙΝΩΝ

Έχοντας υπόψη:

1. Τις διατάξεις του Ν. 3200/55 «περί διοικητικής αποκέντρωσης, όπως τροποποιήθηκε και συμπληρώθηκε μεταγενέστερα με την Ν.Δ. 532/70».

2. Τις διατάξεις του άρθρου 117 παράγρ. 3 του Συντάγματος.

3. Τις διατάξεις του Ν. 998/1979 «περί Προστασίας των δασών και των δασικών εν γένει εκτάσεων της Χώρας» και συγκεκριμένα:

α) Του άρθρου 38 παράγρ. 1 και 2γ.

β) Του άρθρου 41 παράγρ. 1 και 3.

4. Τις διαταγές του Υπουργείου Γεωργίας:

α) 160417/1180/8.7.1980 και β) 182447/3049/24.9.1980.

5. Την αναφορά του Δασαρχείου Ιωαννίνων αριθ. 6885/18.10.95 με την οποία προτείνεται η κήρυξη ως αναδασωτέας, της αναφερόμενης στο θέμα εκτάσεως, αποφασίζουμε:

Κηρύσσουμε αναδασωτέα, με σκοπό να επανέλθει στην προτέρα της κατάσταση με φυσική αναγέννηση τη δημόσια δασική έκταση εμβαδού πέντε στρεμμάτων και διακοσίων είκοσι τεσσάρων τετραγωνικών μέτρων (5,224) που βρίσκεται στη θέση «Ριζό» περιφέρειας Κοινότητας Μπιζανίου Ν. Ιωαννίνων, η οποία υπέστη παράνομες επεμβάσεις και απεικονίζεται με στοιχεία Η,, Θ, Ι, Κ, Λ, Μ, Ν, Ξ, Ο, Π, Ρ, Σ, Τ, 1, 2, 3, 4, 5, Γ, 7, Η στο συνημμένο τοπογραφικό διάγραμμα με κλίμακα 1: 1000 το οποίο αποτελεί αναπόσπαστο μέρος της παρούσης αποφάσεως και ορίζεται όπως παρακάτω:

Ανατολικά: Με δημόσια δασική έκταση.

Δυτικά: Με αγροτική έκταση.

Βόρεια: Με αγροτική και δημόσια δασική έκταση.

Νότια: Με αγροτική και δημόσια δασική έκταση.


Η απόφαση αυτή να δημοσιευθεί στην Εφημερίδα της Κυβερνήσεως.

Ιωάννινα, 25 Οκτωβρίου 1995

Ο Περιφ/κός Διευθυντής
ΑΘΑΝΑΣΙΟΣ ΠΑΤΣΟΥΡΑΣ



Απόσπασμα χάρτη 1:50.000 Ιωαννίνων

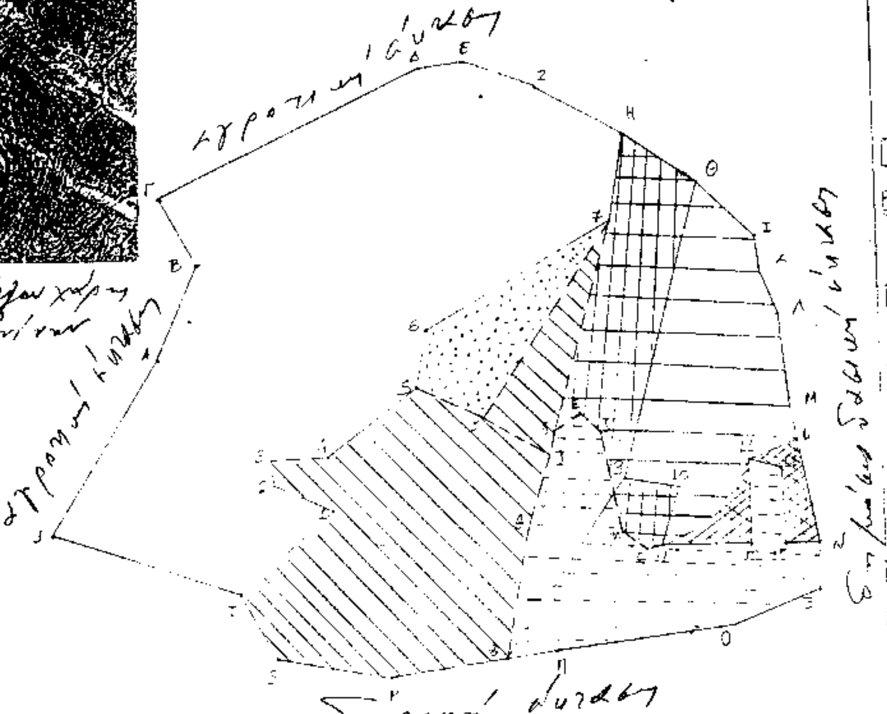

ΤΟΠΟΓΡΑΦΙΚΟ ΔΙΑΓΡΑΜΜΑ
(προερχόμενο από αντίγραφο του από Ιούλιο 1995 τοπ. διάγραμμα του μηχ. Αιμ. Γκοντόρα)
Κλ. 1:1000

ΥΠΟΜΝΗΜΑ

- Ανέκαθεν μη δασική έκταση
- Δάσος αείφ. πλατυφύλλων (πρίνου) κατά την έννοια του άρθρ. 3 παρ. 1 Ν 998/79 το έτος 1945.
- Δασική έκταση κατά την έννοια του άρθρ. 3 παρ. 2 Ν 998/79 το έτος 1945
- Έκταση που άλλαξε μορφή (ήταν δάσος κατά την έννοια του άρθρ. 3 παρ. 1 σήμερα είναι δασική κατά την έννοια του άρθρ. 3 παρ. 2)
- Έκταση δασική (άρθρ. 3 παρ. 2) το έτος 1945 σήμερα δάσος (άρθρ. 3 παρ. 1) Ν 998/79
- Μη δασική το έτος 1945 σήμερα δασική (άρθρ. 3 παρ. 2 Ν 998/79)
- Ανέκαθεν δάσος (άρθρ. 3 παρ. 1 Ν 998/79)

Ιωάννινα 25-10-95	Ιωάννινα 19-10-95	Ιωάννινα 28-8-95	Ιωάννινα 28 Αυγούστου 1995
ΘΕΩΡΗΘΗΚΕ	ΘΕΩΡΗΘΗΚΕ	ΘΕΩΡΗΘΗΚΕ	
Ο Περ/κός Δ/ντής	Ο Διευθυντής	Ο Δασάρχης	Ο Συντάκτης
Αθανάσιος Πατσούρας	Γεώργιος Βαρτζούμας	Δημ. Κίτσος	Κων. Π. Τριάντης
	Δασολόγος με Α' βαθμό	Δασολόγος με Α' βαθμό	Δασολόγος με Β' βαθμό

Αριθ. 4979 (2)

Κήρυξη ως αναδασωτέας εκτάσεως εμβαδού (271) στρεμμάτων στη θέση Πλατανάκι Κοινότητας Σασσάλου Ν. Χανίων.

Ο ΠΕΡΙΦ/ΚΟΣ Δ/ΝΤΗΣ Ν. ΧΑΝΙΩΝ

Έχοντας υπόψη:

1. Τις διατάξεις του Ν. 3200/55 «περί διοικητικής αποκέντρωσης, όπως τροποποιήθηκε και συμπληρώθηκε μεταγενέστερα με την Ν.Δ. 532/70».

2. Τις διατάξεις του άρθρου 117 παράγρ. 3 του Συντάγματος.

3. Τις διατάξεις του Ν. 998/1979 «περί Προστασίας των δασών κ.τ.λ.» και ειδικότερα:

α) Του άρθρου 41 παρ. 1 και β) του άρθρου 38 παρ. 1.

4. Τις διαταγές του Υπουργείου Γεωργίας:

α) 160417/1180/8.7.1980 και β) 182447/3049/24.9.1980.

5. Την αριθ. 4978/5.10.95 εισηγητική έκθεση της Δ/νσης Δασών Χανίων σχετική με την κήρυξη ως αναδασωτέας της εκτάσεως που αναφέρεται στο θέμα της παρούσας αποφάσεως λόγω εμπρησμού της την 13.5.1995, αποφασίζουμε:

Κηρύσσουμε αναδασωτέα την καμένη δημόσια δασική έκταση στη θέση Πλατανάκι περιοχής Κοινότητας Σασσάλου Νομού Χανίων. Η αναδασωτέα περιοχή που περικλείεται από τα στοιχεία «Α – Β – Γ – Δ - Α' του συνημμένου τοπογραφικού διαγράμματος, το οποίο αναπόσπαστα προσαρτημένο στην παρούσα απόφασή μας, και θεωρημένο από τον Προϊστάμενο της Δ/νσης Δασών Χανίων, έχει δε όρια:

Ανατολικά: Δασική έκταση.

Δυτικά: Ομοίως ως άνω.

Βόρεια: Ομοίως ως άνω.


Νότια: Ομοίως ως άνω.

Σκοπός της κηρύξεως της ανωτέρω εκτάσεως ως αναδασωτέας είναι η διατήρηση του δασικού χαρακτήρα αυτής, η αποκατάσταση με φυσική αναγέννηση της καμένης αυτοφυούς βλάστησης και ο αποκλεισμός της διάθεσης αυτής για άλλη χρήση.

Η απόφαση αυτή να δημοσιευθεί στην Εφημερίδα της Κυβερνήσεως.

Χανιά, 5 Οκτωβρίου 1995

Ο Περιφ/κός Δ/ντής
ΓΙΑΝΝΗΣ ΦΩΤΑΚΗΣ

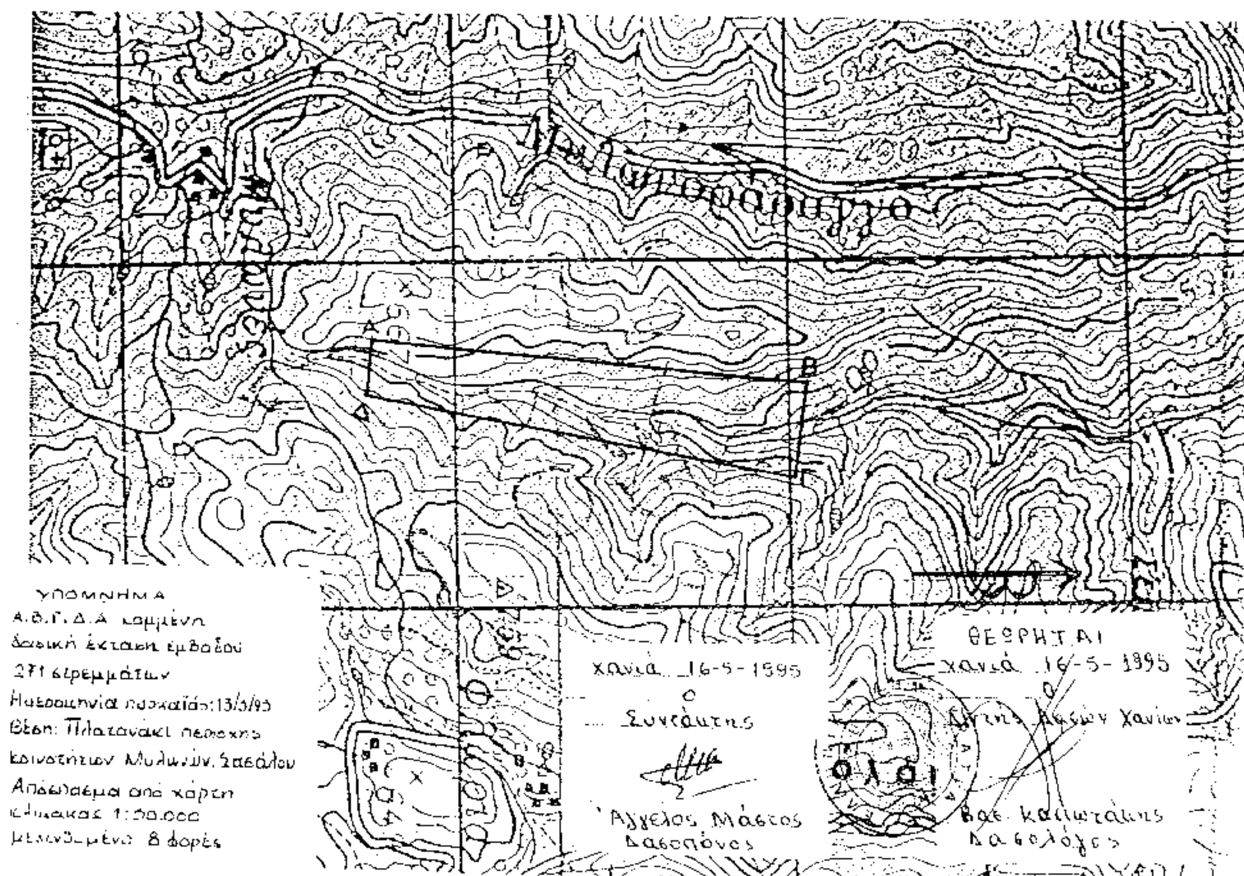

ΠΟΛΕΟΔΟΜΙΑ

ΑΠΟΦΑΣΕΙΣ

Αριθ. 29/3464/ΠΣΚ/132 (3)

Τροποποίηση ρυμοτομικού σχεδίου πόλεως Ευόσμου Ν. Θεσσαλονίκης στα Ο.Τ. 141, 141Α, 139Α, 139Γ, 137, 137Α, 137Β, 138Β, 138Γ, 142Α, 144Ζ, 144Η, 146Β, 146Γ, 147, 147Β και στους χώρους Δημοτικού Σχολείου – Βρεφονηπιακού Σταθμού και στάθμευσης εκατέρωθεν της οδού Παπαφλέσσα.

Ο ΝΟΜΑΡΧΗΣ ΘΕΣΣΑΛΟΝΙΚΗΣ

Έχοντας υπόψη:

1. Τις διατάξεις του Ν. Δ/τος της 17.7.23 «Περί σχεδίων πόλεων ..... κ.λ.π.» όπως μεταγενέστερα τροποποιήθηκαν και συμπληρώθηκαν και ειδικότερα τα άρθρα 3, 29 και 70.

2. Τις διατάξεις του Α.Ν. 314/1968 (ΦΕΚ 47Α) όπως τροποποιήθηκαν και συμπληρώθηκαν με το αριθ. 1018/71 Ν. Δ/γμα (ΦΕΚ 220 Α) και με την παράγρ. 3 του άρθρου 34 του Νόμου 1577/85 (ΦΕΚ 210 Α).

3. Τις διατάξεις του αριθ. 183/86 Π. Δ/τος (ΦΕΚ 70Α) και ειδικότερα το άρθρο 1.

4. Την αριθ. ΔΠ/ΠΜ/27644/865/8.6.93 απόφαση του Νομάρχη Θεσ/νίκης «Αναθεώρηση του Ρυμοτομικού Σχεδίου πόλεως Ευόσμου Ν. Θεσ/νίκης ....» (ΦΕΚ 702 Δ'/ 22.6.93).

5. Τις διατάξεις του Ν. 2218/94 «Ίδρυση Νομαρχιακής αυτοδιοίκησης ... κ.λπ.» ΦΕΚ 90Α) όπως τροποποιήθηκε και συμπληρώθηκε με τον Νόμο 2240/94 «Συμπλήρωση διατάξεων για την Νομαρχιακή Αυτοδιοίκηση και άλλες διατάξεις (ΦΕΚ 153Α).

6. Την αριθ. 21/31.3.95 απόφαση Νομαρχιακού Συμβουλίου Θεσσαλονίκης «Οργανισμός Εσωτερικής Υπηρεσίας της Νομαρχιακής Αυτοδιοίκησης Θεσσαλονίκης» (ΦΕΚ 392 Β'/11.5.95).

7. Την αριθ. 236/94 απόφαση του Δημοτικού Συμβουλίου Ευόσμου.

8. Την αριθ. 873 (Συνεδρία 31η/19.5.95) πράξη του Συμβουλίου Χωροταξίας, Οικισμού και Περιβάλλοντος μετά την από 14.9.95 εισήγηση του Τμήματος Πολεοδομικών Σχεδίων και Κανόνων της Δ/νσης Πολεοδομίας Θεσ/νίκης.

9. Το γεγονός ότι από το κανονιστικού χαρακτήρα σκέλος αυτής της απόφασης δεν προκαλείται δαπάνη σε βάρος του Κρατικού Προϋπολογισμού ή του οικείου Ο.Τ.Α. (Δήμο Ευόσμου), αποφασίζουμε:

1. Εγκρίνεται η τροποποίηση του ρυμοτομικού σχεδίου πόλεως Ευόσμου Ν. Θεσ/νίκης στα Ο.Τ. 141, 141Α, 139 Α', 139Γ, 137, 137Α, 137 Β, 138 Β, 138 Γ, 142 Α, 144 Ζ, 144 Η, 146 Β, 146 Γ, 147 Β και στους χώρους Δημοτικού Σχολείου – βρεφονηπιακού Σταθμού και στάθμευσης με:

α. Τη μετατόπιση της οδού Παπαφλέσσα με το ίδιο πλάτος σε βάρος των Ο.Τ. 141, 141 Α, 139 Α, 139 Γ, 137, 137 Α, 137 Β, 138 Β, 138 Γ και προς όφελος των Ο.Τ. 142 Α, 144 Ζ, 144 Η, 146 Β, 146 Γ, 147 και 147 Β και των χώρων ανέγερσης Δημοτικών Σχολείων – Βρεφονηπιακού Σταθμού και στάθμευσης με παράλληλη, μετατόπιση των οικοδομικών και ρυμοτομικών του γραμμών και


β. Την επιβολή προκηπίων πλάτους δύο (2) μέτρων στα πρόσωπα όλων των Ο.Τ. εκατέρωθεν της οδού Παπαφλέσσα και στο χώρο Δημοτικού Σχολείου – Βρεφονηπιακού Σταθμού όπως τα παραπάνω (α) και (β) φαίνονται στο διάγραμμα σε κλίμακα 1: 500 που θεωρήθηκε από τον Δ/ντή της Δ/νσης Πολεοδομίας και συνοδεύει την απόφαση αυτή.

Η απόφαση αυτή με το διάγραμμα που τη συνοδεύει να δημοσιευθούν στην Εφημερίδα της Κυβερνήσεως.

3. Η ισχύς της αρχίζει από τη δημοσίευσή της στην Εφημερίδα της Κυβερνήσεως.

Θεσσαλονίκη, 5 Οκτωβρίου 1995

Ο Νομάρχης
Κ. ΠΑΠΑΔΟΠΟΥΛΟΣ

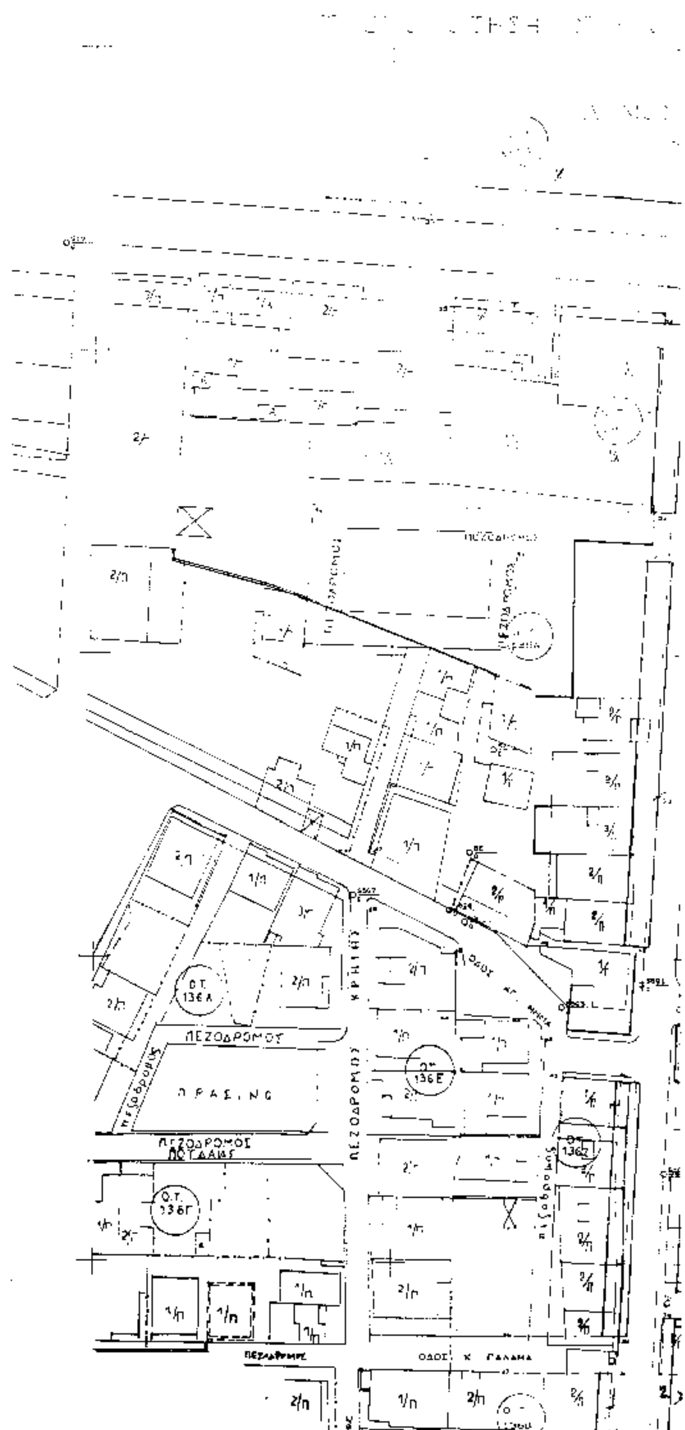


ΚΡΗΤΗΣ
Ο.Τ. 136Α
ΠΕΖΟΔΡΟΜΟΣ
ΠΕΖΟΔΡΟΜΟΣ
ΠΡΑΣΙΝΟ
136Ε
ΟΔΟΣ
ΠΕΖΟΔΡΟΜΟΣ
Ο.Τ. 136Γ
ΟΔΟΣ Κ. ΠΑΛΑΜΑ


ΟΔΟ ΠΑΠΑΦΛΕΣΣΑ

ΕΥΟΣΜΟΥ


μακα 1:500

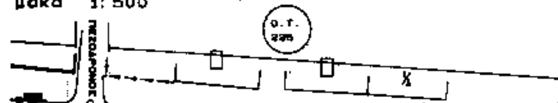

ΟΔΟΣ ΚΑΡΑΟΛΗ Κ ΔΗΜΗΤΡΙΟΥ

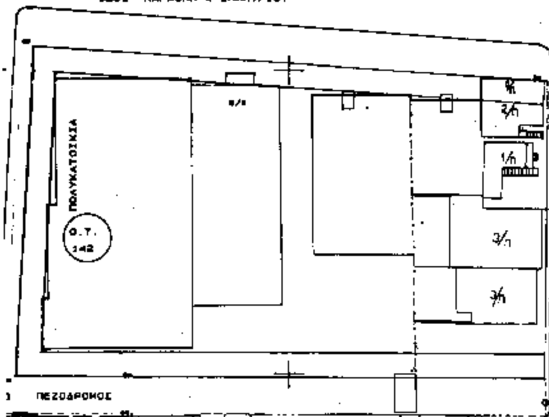


ΠΕΖΟΔΡΟΜΟΣ

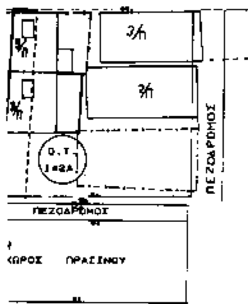

ΠΕΖΟΔΡΟΜΟΣ



ΟΔΟΣ ΑΓ. ΜΗΝΑ

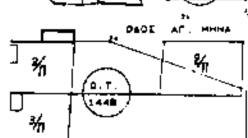




2/π

ΠΙΝΑΚΑΣ ΣΥΝΤΕΤΑΓΜΕΝΩΝ

	X	Y		X	Y
1.	4219,09	9749,30	56.	4107,14	[illegible]
1α.	4199,32	9745,16	57.	4194,58	[illegible]
2.	4240,85	9753,90	58.	4197,89	[illegible]
3.	4227,21	9751,02	59.	4178,03	[illegible]
4.	4225,65	9725,86	60.	4178,03	[illegible]
5.	4240,35	9723,21	61.	4198,26	[illegible]
6.	4240,33	9719,21	62.	4209,14	[illegible]
7.	4225,28	9719,86	63.	[illegible]	[illegible]
8.	4222,84	9679,49	64.	4182,02	[illegible]
9.	4236,53	9679,29	65.	4200,38	[illegible]
10.	4236,35	9669,84	66.	4201,19	[illegible]
11.	4232,86	9659,30	67.	4185,04	[illegible]
12.	4221,23	9658,37	68.	4156,71	[illegible]
13.	4233,01	[illegible]	69.	4195,47	[illegible]
14.	4228,85	9647,[illegible]	70.	[illegible]	[illegible]
15.	4220,92	9647,90	71.	4164,42	[illegible]
16.	4219,73	9627,93	72.	4157,02	[illegible]
17.	4249,17	[illegible]	73.	4157,69	[illegible]
18.	4249,82	[illegible]	74.	4180,05	[illegible]
19.	4219,37	[illegible]	75.	4203,05	[illegible]
20.	4217,88	9597,44	76.	4204,21	[illegible]
21.	4244,43	9597,88	77.	[illegible]	[illegible]
22.	4244,48	[illegible]	78.	4184,70	[illegible]
23.	4217,37	[illegible]	79.	4204,48	[illegible]
24.	4217,00	[illegible]	80.	[illegible]	[illegible]
25.	4232,88	[illegible]	81.	4195,09	[illegible]
26.	4233,87	9578,30	82.	4175,41	[illegible]
27.	4216,73	[illegible]	83.	[illegible]	[illegible]
28.	4215,78	[illegible]	84.	4206,82	[illegible]
29.	4232,97	[illegible]	85.	4196,07	[illegible]
30.	[illegible]	[illegible]	86.	4196,79	[illegible]
31.	[illegible]	[illegible]	87.	4207,43	[illegible]
32.	[illegible]	[illegible]	88.	4208,57	[illegible]
33.	[illegible]	[illegible]	89.	4195,55	[illegible]
34.	[illegible]	[illegible]	90.	4196,09	[illegible]
35.	[illegible]	[illegible]	91.	4209,07	[illegible]
36.	[illegible]	[illegible]	92.	4209,63	[illegible]
37.	[illegible]	[illegible]	93.	[illegible]	[illegible]
38.	[illegible]	9511,81	94.	4194,87	[illegible]
39.	[illegible]	[illegible]	95.	[illegible]	[illegible]
40.	[illegible]	[illegible]	96.	4164,44	[illegible]
41.	[illegible]	[illegible]	97.	[illegible]	[illegible]
42.	[illegible]	[illegible]	98.	[illegible]	[illegible]
43.	[illegible]	[illegible]	99.	[illegible]	[illegible]
44.	[illegible]	[illegible]	100.	[illegible]	[illegible]
45.	[illegible]	[illegible]	101.	[illegible]	[illegible]
46.	[illegible]	[illegible]	102.	[illegible]	[illegible]
47.	[illegible]	[illegible]	103.	[illegible]	[illegible]

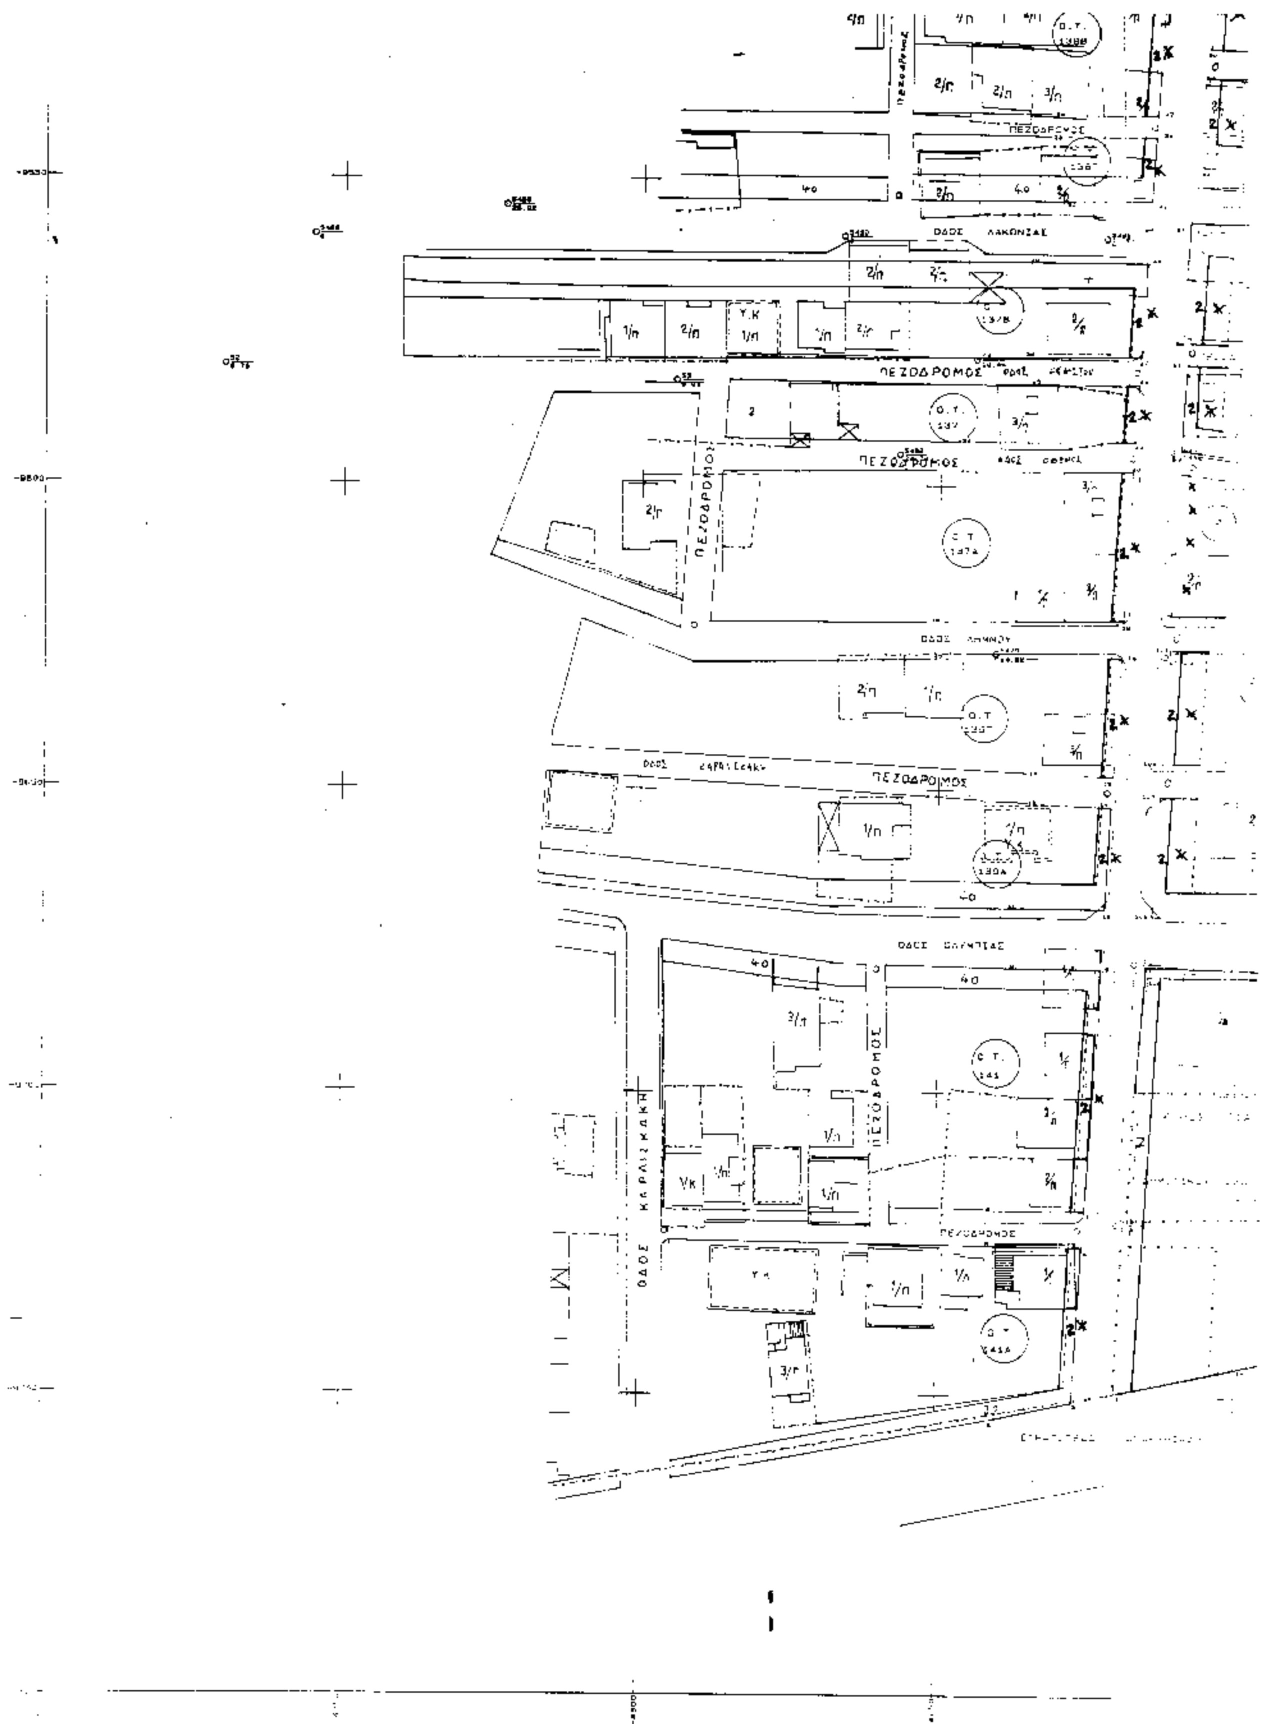
ΠΕΖΟΔΡΟΜΟΣ
ΟΔΟΣ ΚΑΡΑΙΣΚΑΚΗ

90.	- 4204,93	- 9384,49	106.	- [illegible]	- [illegible]
91.	- 4224,32	- 9301,02	107.	- [illegible]	- [illegible]
92.	- 4262,56	- 9375,75	108.	- [illegible]	- [illegible]
93.	- 4204,45	- 9376,47	109.	- [illegible]	- [illegible]
94.	- 4202,56	- 9345,27			
95.	- 4239,72	- 9340,97			

ΟΔΟΣ ΕΡΑΤΟΥΣ

ΠΕΖΟΔΡΟΜΟΣ

Ο.Τ. 146Γ

ΟΔΟΣ ΚΑΣΤΑΜΟΝΗΣ

Ο.Τ. 147Α

ΠΕΖΟΔΡΟΜΟΣ

Ο.Τ. 147

ΣΤΟΑ

ΠΕΖΟΔΡΟΜΟΣ

Ο.Τ. 147Β

ΣΤΟΑ

ΟΔΟΣ ΖΩΟΔΟΧΟΥ ΠΗΓΗΣ

ΓΙΑ ΑΝΕΓΕΡΣΗ ΣΧΟΛΕΙΟΥ-ΒΡΕΦΟΝΗΠΙΑΚΟΥ ΣΤΑΘΜΟΥ

ΠΕΖΟΔΡΟΜΟΣ

Αρ. … Δνσ4/Ο52/132/7.10.95

… Τροποποίηση Ρυμ. Σχεδίου πόλεως Σίνδου Ν. Θεσ/νίκης στα Ο.Τ. 141, 141Α, 139Α, 139Γ, 137, 137Α, 137Β, 138Γ, 142Α, 144Ζ, 144Η, 146Β, 146Γ, 147, 147Β και οριοθέτηση χώρου Δημ. Σχολείου — Βρεφονηπιακού σταθμού και οριοθέτηση κοιτοστρώσεων της οδού Παπαφλέσσα

Συνοδεύει την αριθ. 236/94 απόφ. του ΔΣ

Ο Δήμαρχος

Σπ. Αλεξανδρίδης

Θεωρήθηκε 12-5-95

Η Διπρία … Α …

/Πολ. Υπηρεσίας/

Ο Συντάξας

Ι. Παπα…

/Τεχν. Πολ. …/

-Δήμα ρυμοτομίας (1:500) αριθμ. 27649/865/3.6.93 Απόφ. Νομάρχη ΦΕΚ 702Δ/22.6.93 (1788)

ΔΙΕΥΘΥΝΣΗ ΠΟΛΕΟΔΟΜΙΑΣ ΘΕΣΣΑΛΟΝΙΚΗΣ

ΤΜΗΜΑ ΠΟΛΕΟΔ. ΜΕΛΕΤΩΝ

ΘΕΩΡΗΘΗΚΕ ΓΙΑ ΤΗΝ ΙΣΧΥΟΥΣΑ ΡΥΜΟΤΟΜΙΑ

Θεσσαλονίκη [illegible]

ΔΗΜ. ΚΟΥΦΑΓΚΗΣ

Αγρ.-Τοπ. Μηχ.